




BLOK E voorgevel

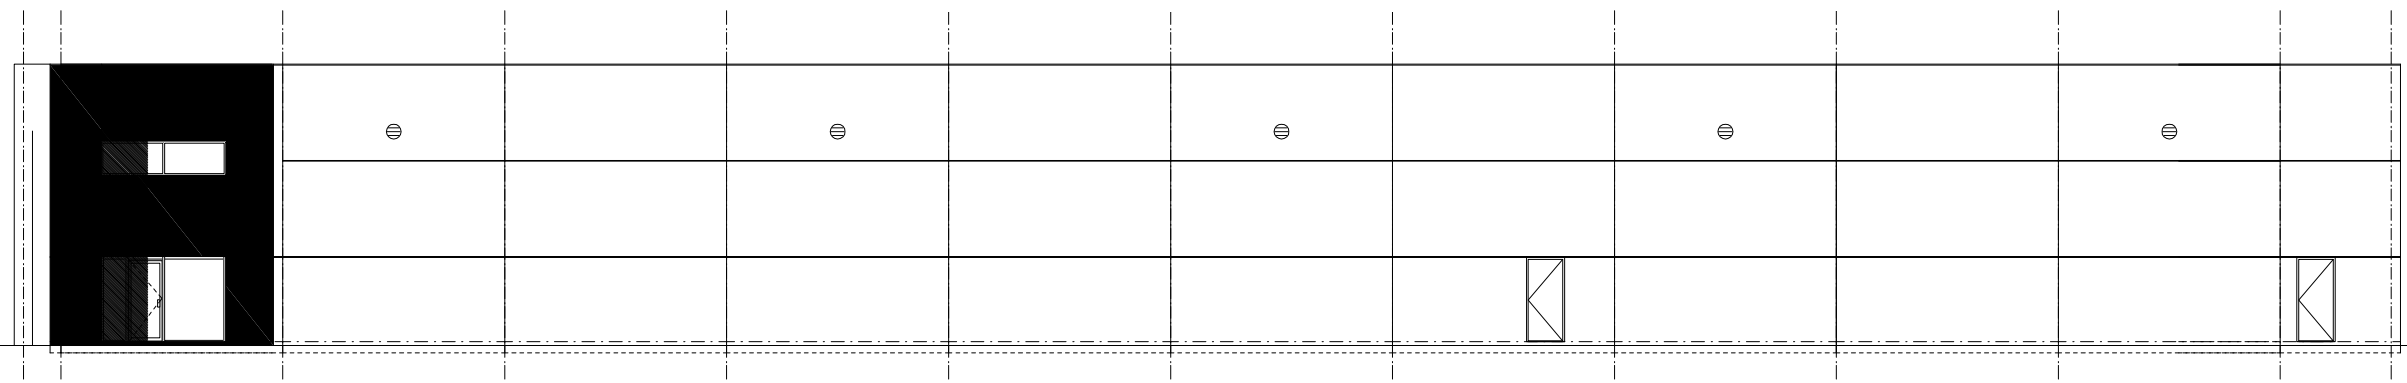

BLOK E rechter zijgevel

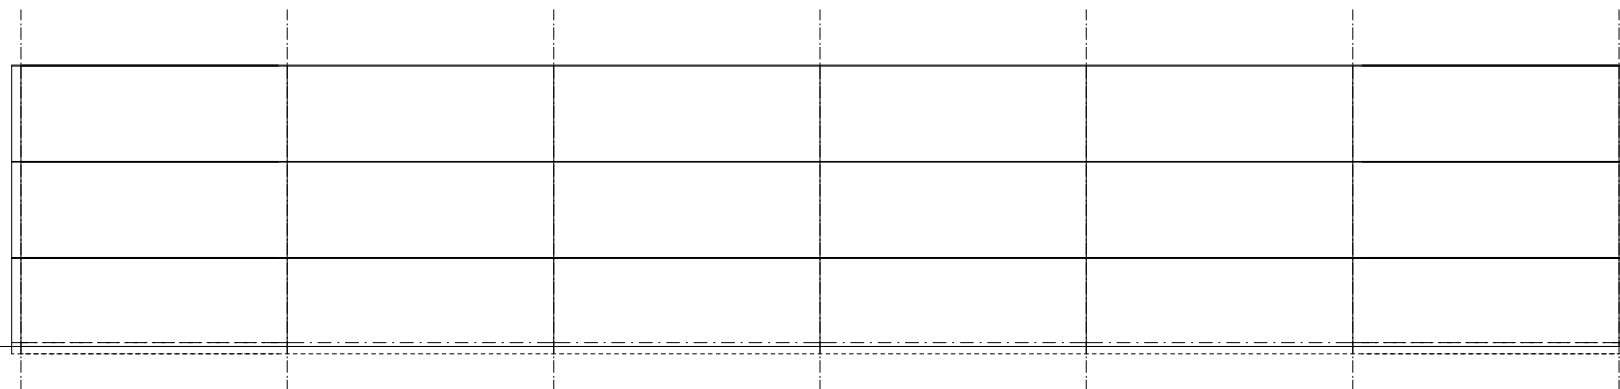

BLOK E achtergevel

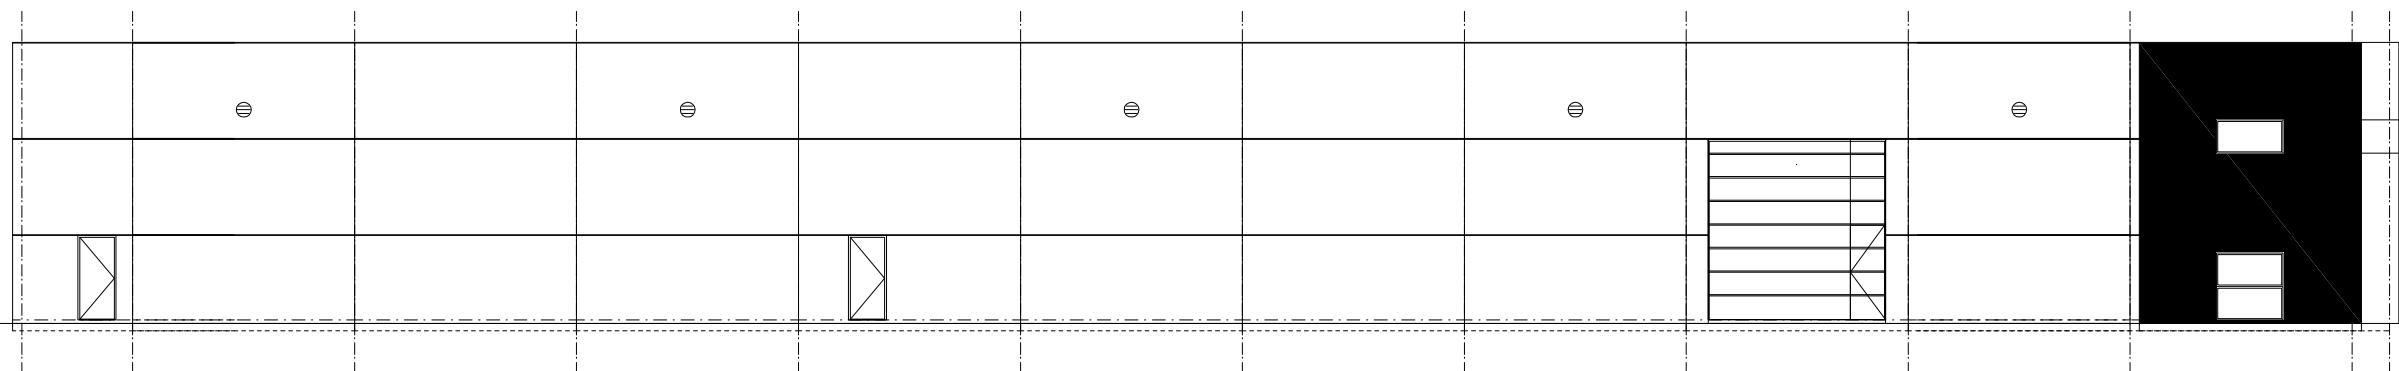

BLOK E linker zijgevel

Bitmap-1924330317-1.jpg

project	bedrijfsgebouw met kantoor aan de Neerweg, Hogekant te Almere Poort	projectnr	0707.HKAP
opdrachtgever	Ontwikkelingsmaatschappij Meerschop PO XIV bv	schaal	1:100 - A1
ontwerper	Kruisweg 482, 2132 LA Hoofddorp	datum	14-10-2008
	gevelaanzichten Blok E fase 2	status	22-01-09
JEROME ADEMA ARCHITECTS			
postbus 50318, 1305 AH Almere Hoek 58-211, 1353 AE Almere T: 036 524 41 84 / F: 036 529 26 74 e: info@adema-architect.nl i: www.adema-architect.nl			13 BA.02.E05